校舎配置図

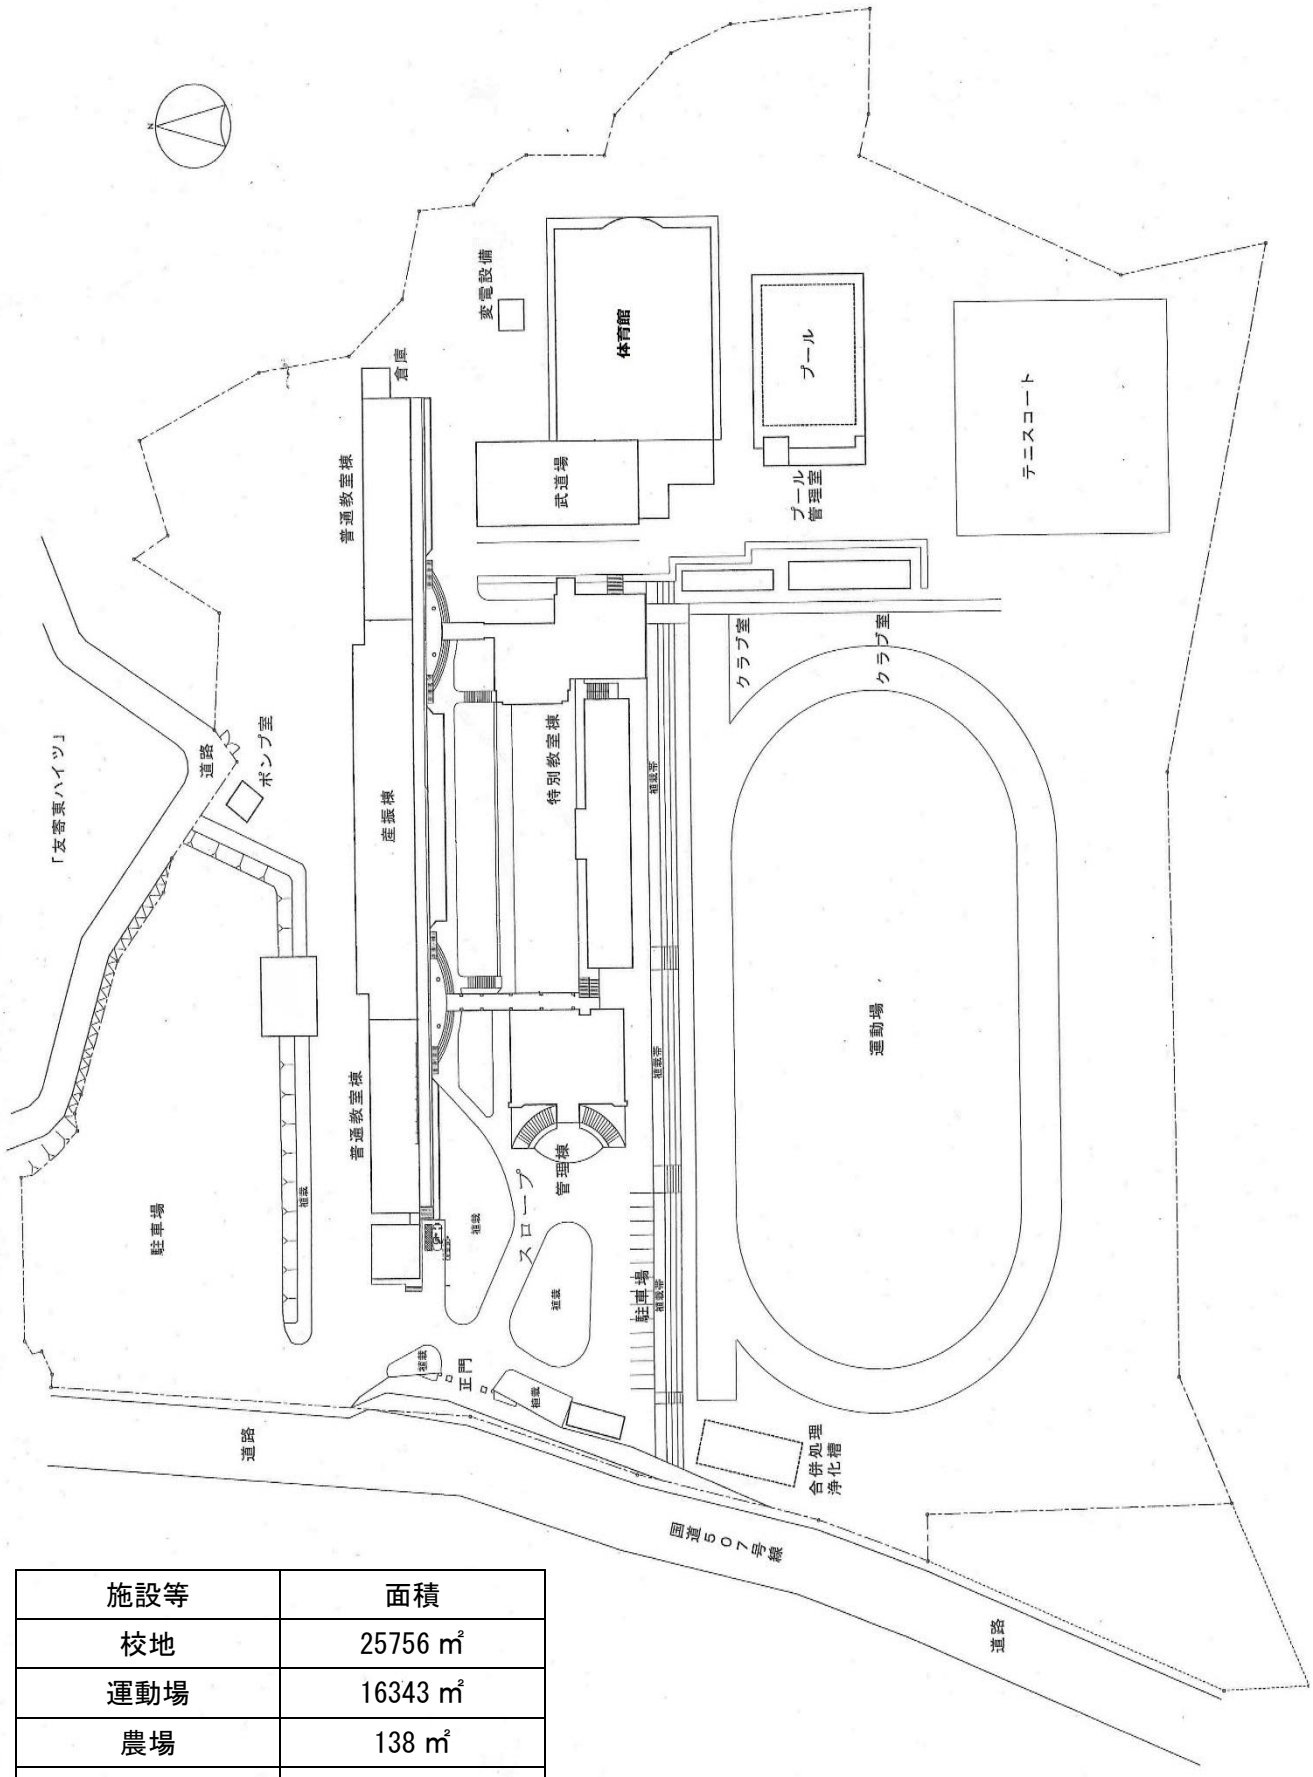

施設等	面積
校地	25756 ㎡
運動場	16343 ㎡
農場	138 ㎡
体育館	1250 ㎡
プール	229 ㎡